

A5A
architectes


BOOK

Philippe BOULET, Pierre DURAND-PERDRIEL, Evelyne FABRER

01.44.16.40.40 | archi@a5a.fr | www.A5A.fr | 21, Rue Damesme - 75013 PARIS



Imaginer, concevoir, habiter

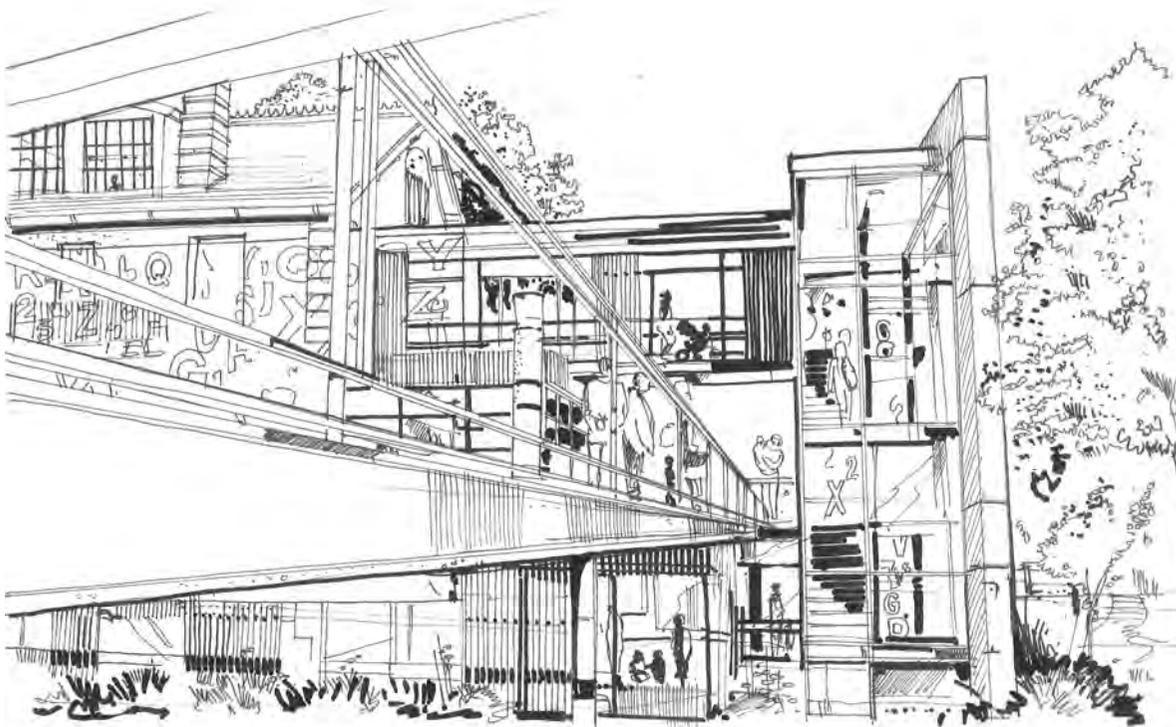

Agence d'architecture confirmée, A5A ARCHITECTES a acquis depuis plus de 28 ans une réputation solide de compétences et de professionnalisme, tant dans les domaines des marchés publics, que privés.

Sa vocation est d'apporter à ses Maîtres d'Ouvrages, des services et une qualité appuyés sur des savoirs-faire conceptuels, techniques et économiques du plus haut niveau.

Pour s'adapter à la spécificité de chaque projet, l'équipe d'A5A ARCHITECTES est sans cesse en quête de nouveaux procédés, matériaux... et attache un intérêt particulier à faire évoluer son architecture dans une démarche environnementale forte.

La complémentarité et l'expérience de ses collaborateurs sont les éléments majeurs qui font aujourd'hui d'A5A ARCHITECTES une agence innovante, rassurante et experte dans son secteur.

Acteur du changement, A5A ARCHITECTES possède une solide expérience en matière de construction à faible impact environnemental, que ce soit à travers la mise en place de chantiers à faible nuisance, l'utilisation de matériaux biosourcé, géosourcé et de ressources locales, mais surtout une architecture consciente et responsable.



NOTRE PHILOSOPHIE

Pour nous, il ne s'agit pas seulement de bâtir, mais de conseiller, de dialoguer, de progresser ensemble pour un résultat durable dans le temps en terme d'architecture et de fonctionnalité.

NOTRE SAVOIR-FAIRE

Les diverses compétences de notre équipe, rassemblées depuis plus de 25 ans permettent d'appréhender à chaque phase de missions, les opportunités techniques et financières les plus favorables au Maître d'ouvrage et au fonctionnement de l'équipement dans l'intérêt des utilisateurs.

NOS ENGAGEMENTS

- > Respect des délais de réalisation
- > Respect du budget, tout en maintenant un haut niveau d'exigence.
- > Garder une volonté forte de construire dans le respect de l'environnement.

- > Plus de 300 programmes, étudiés et construits en France et à l'international
- > Des maîtrises d'ouvrage publics et privés pour des acteurs prestigieux
- > Des projets faits pour s'insérer dans le paysage urbain environnant
- > Une architecture tournée vers une démarche environnementale forte

NOS DOMAINES D'EXPERTISE

- > Scolaire
- > Tertiaire
- > Logements privés
- > Logements collectifs
- > Crèche, petite enfance
- > Centre sportif
- > CTM
- > Culturels

NOTRE AGENCE

- > 2 Architectes DESA associés
- > 1 Responsable de direction
- > 3 Architectes
- > 1 Architecte d'intérieur / Paysagiste
- > 1 Graphiste / Illustrateur / Photographe
- > 2 Responsables de chantier
- > 2 Projecteurs
- > 1 Responsable de Communication

LOGICIELS

- CAO / DAO:
- Autocad light
- Autocad
- Powercad
- Photoshop
- Xpress
- Indesign
- Bridge
- Suite Microsoft
- Ect.



Notre équipe :

Mandataire : A5A ARCHITECTES | Economiste : MEBI | Bet TCE : EPDC | Bet HQE : IETI | Acousticien : VENATHEC | Paysagiste : ELEMENTERRE | Bet Restauration : Convergence ingenierie



Rénovation et extension de l'école maternelle de Chavannes à Mantes-la-Ville (78)

Le projet s'insère dans un contexte existant, son emplacement est stratégique. Les parements de façade appuieront notre volonté d'insertion dans le site au travers de matériaux chaleureux.

Faible consommation d'énergie et impact environnemental

Nous portons une attention particulière à la rénovation d'un groupe scolaire thermiquement et énergétiquement performant. Cela se traduit par l'utilisation d'isolants performants et de systèmes énergétiques efficaces. En autres, la couverture existante du bâtiment d'origine a été rénovée, l'éclairage es assuré par des luminaires de type LED adaptant la lumière artificielle en fonction de l'apport de lumière naturelle, des matériaux durables sont privilégiés, les besoins d'entretien sont limités. Le projet a été soumis au respect de la RE2020, RT2012 et a pour niveau de performance E3C1.

Mission complète

Architecte Mandataire

MAITRE D'OUVRAGE : Ville de Mantes-la-Ville

SURFACE : 1 985 m² SP
(702 m² restructuration
et 1 283 m² extension)

COÛT : 5.29M€ HT

AVANCEMENT : études en cours

Particularités :
rénovation énergétique, RE2020,
potagers pédagogiques.

Aménagement des espaces extérieurs :

Une cour de récréation, au-delà de son aspect fonctionnel, se doit d'apporter du rêve et contribuer à éveiller l'imaginaire des enfants. Il sera imaginée une structure sur la base d'un imaginaire nautique en raccord avec la forme de la cour existante. Un jardin pédagogique sera aménagé de bacs de culture potagère pour sensibiliser les enfants à la biodiversité.



AMBIANCES





Notre équipe :

Entreprise Mandataire, économiste, Bet Structure : SYLVAMÉTAL | Architecte : A5A ARCHITECTES | Bet Fluides : EPDC | Acousticien : CAP HORN | Bet HQE : TRANS-FAIRE | Bet Restauration : SYSTAL



Réalisation du groupe scolaire Jean de La Fontaine, restauration scolaire, salle de sport à Livry-Gargan (93) MPGP

Points clefs :

- Enjeux de la ville de Livry Gargan (Maitrise d'Ouvrage) : confort, fonctionnement, impact environnemental, consommations énergétiques, coûts de maintenance et d'exploitation ;
- Optimisation de la lumière naturelle, de l'enveloppe thermique, de l'acoustique, de la qualité sanitaire des espaces ;
- Conception bioclimatique : structure en bois, organisation simple pouvant évoluer, brise-soleil pour confort d'été et d'hiver ;
- Energies renouvelables : Panneaux photovoltaïques, récupération des eaux pluviales ;
- Bâtiment BEPOS, CEP projet = 57kwh/m2/an.

Mission de base

Architecte

MAITRE D'OUVRAGE : Ville de Livry-Gragan

SURFACE : 4 655 m² SP


COÛT : 8,70 M€ HT

AVANCEMENT : livré en 2015

Particularités : Bâtiment à Energie Positive (BEPOS)

Les enjeux donnés par la ville de Livry Gargan pour la construction du groupe scolaire Jean de la Fontaine étaient : le confort des élèves, l'intelligence et le fonctionnement du projet, l'impact environnemental, les consommations énergétiques, les coûts de maintenance, d'exploitation.

A5A Architectes, a proposé un projet qui optimise la fonctionnalité des espaces, la simplicité et l'évidence des flux, la mise aux normes PMR (accessibilité). Le projet comprend la réalisation de 9 classes maternelles, 15 élémentaires, un service de restauration pour 470 repas/jour, une salle de sport.

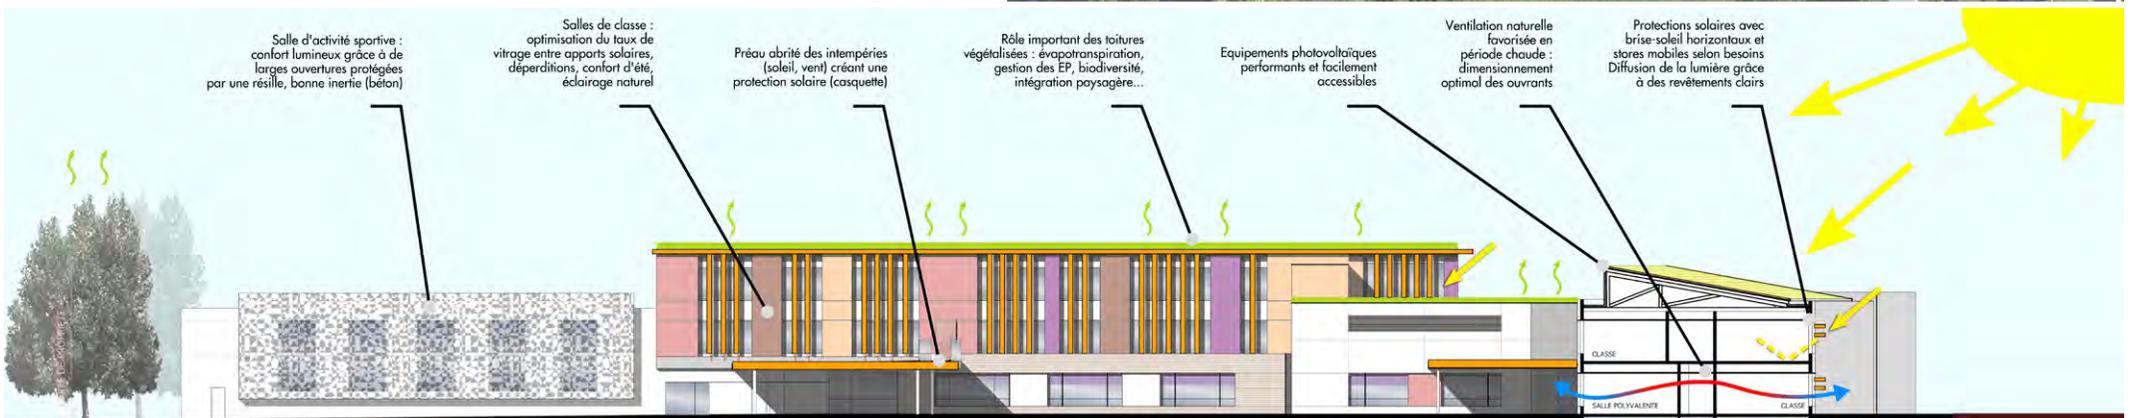



Notre équipe :

Mandataire : A5A Architectes | Entreprise, Bet Structure : SYLVAMÉTAL | Économiste, Bet Fluides : EPDC | Acousticien : CAP HORN | Bet HQE : TRANS-FAIRE



Restructuration et extension du groupe scolaire Bayard et création d'un gymnase à Livry-Gargan (93)

Points clefs :

- spécificité du lieu : deux terrains du part et d'autre de l'allée de Bayard. Parvis sécurisé, axe essentiel de distribution.
- ré-emploi des matériaux existants.
- Mutualisation des espaces : réduire coûts construction, d'exploitation, l'impact environnemental.
- Optimiser confort des occupants (acoustique, visuel, hygrométrie, olfactif)
- Optimisation de la consommation d'énergie du bâtiment.
- Durabilité : minimiser interventions de maintenance, d'entretien.

Mission de base

Architecte Mandataire

MAITRE D'OUVRAGE : Ville de Livry-Gragan

SURFACE : 2 300 m² SP

COÛT : 3,70 M€ HT

AVANCEMENT : livré en 2019



Notre équipe :

Mandataire : A5A Architectes | Entreprise : Sylvamétal | Économiste : MEBI | Bet TCE : EPDC | Acousticien : Cap Horn | Be HQE : Trans-Faire | Bet Restauration : Systal

Réalisation d'un groupe scolaire Angela Davis à La Courneuve (93)

Points clefs :

- Plusieurs bâtiments dans un équipement : maternelle, élémentaire, restauration scolaire, centre de loisirs, salle de motricité, aménagement paysager.
- Composition d'ensemble autour d'espaces récréatifs. Protection vers le monde extérieur et ses nuisances.
- Bâtiment à Energie Positive (produit plus d'énergie qu'il n'en consomme) = Isolation de l'enveloppe au niveau passif (Cep < 40 kWhEP / m². an), installation de panneaux photovoltaïques, autonomie en lumière du jour, structure mixte béton et bois, démarche durable.
- Inspiration d'une ambiance chatoyante et chaleureuse pour cette école : Gustav KLIMT (1862-1918), au travers ses oeuvres stylisées exploitant les couleurs vives.

Mission de base

Architecte Mandataire

MAITRE D'OUVRAGE : Ville de la Courneuve, EPOC Ingenierie


SURFACE : 3 500 m² SP

COÛT : 8,70 M€ HT

AVANCEMENT : livré en 2013

Particularités : Bâtiment à Energie Positive (Cep < 40 kWhEP / m². an)



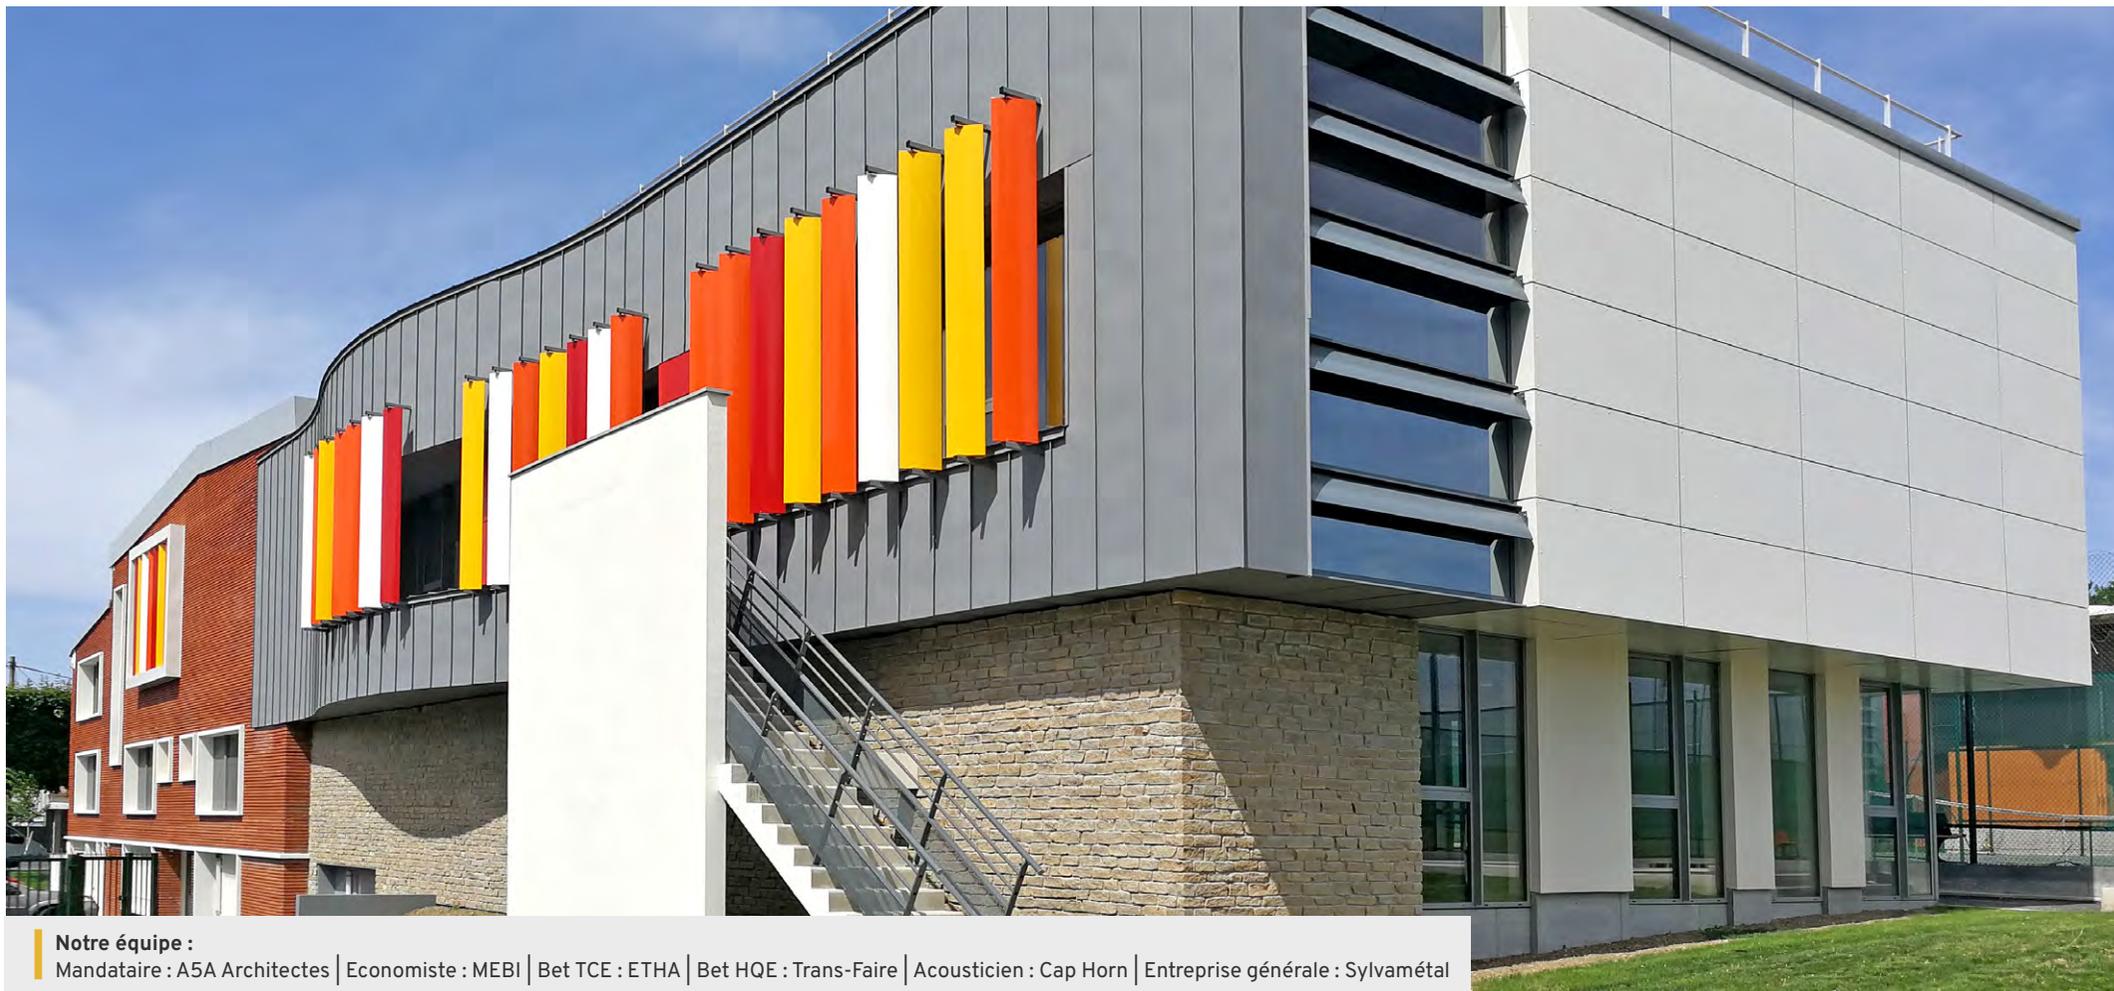

Notre équipe :

Mandataire : A5A Architectes | Economiste : MEBI | Bet TCE : ETHA | Bet HQE : Trans-Faire | Acousticien : Cap Horn | Entreprise générale : Sylvamétal



Restructuration et extension du gymnase Léo Lagrange à Stains (93)

Le projet comprend : des salles multi-sports, un dojo (salles de sports de combats), des salles de boxe, des salles de danse, une salle d'agrés, une salle de fitness et musculation, deux courts de tennis et un club house.

Le projet se singularise par la simplicité, la limpidité de ses volumes issus du choix de son intégration dans la mesure du possible dans les volumes existants. Il est naturellement scindé en deux volumes, chacun adapté aux types d'activités qui s'y déroulent, correspondant précisément aux deux volumes initiaux.

En premier plan, un premier volume plus modeste abritant les espaces de petites et moyennes surfaces, vient faire la transition entre l'espace public et le reste du complexe sportif.

Le gymnase nécessitant une surface et une hauteur plus importante, profite de volumes plus généreux en second rideaux, minimisant ainsi l'impact du volume du gymnase sur le quartier.

Par la différence de hauteur entre ces deux volumes, il capte un maximum d'éclairage naturel au Nord.

Mission Base + EXE + OPC + SSI + Synthèse

Architecte Mandataire

MAITRE D'OUVRAGE : Ville de Stains

SURFACE : 2 939 m² SP

COÛT : 4,136 M€ HT

AVANCEMENT : livré en 2017

Particularités :

Cep = Cep max - 30 %, production solaire thermique pour l'eau chaude, optimisation du confort des usagers, HQE, cibles TP 4, 5, 7, 8, 9, 10





Notre équipe :

Mandataire : A5A ARCHITECTES | Economiste : MEBI | Bet TCE : EPDC | Bet HQE : IETI | Acoustique : CAP HORN

Plan R+1 - 1/500^e



Façade Nord



Construction de 40 logements (PLS et PLI) dans le Quartier de l'Abbé à Champigny-sur-Marne (94)

Points clés :

- 40 logements (PLS et PLI): certification NF Habitat HQE + RT2012, architecture bioclimatique
- Fortes exigences en matière de performances environnementale tout au long du projet
- Isolation par l'intérieur : toitures-terrasses, double vitrage, faux-plafond avec isolant
- Lumière et thermique : confort d'été et d'hiver. Lumière naturelle privilégié et volets roulants. 80% logements à double orientation.
- Consommation d'énergie : sous-station réseau de chaleur urbain de la ville à base de géothermie
- Besoins ECS couverts à 30% par des énergies renouvelables.
- Confort acoustique des usagers à l'intérieur des logements et des riverains durant les travaux.
- Accessibilité : logements aux normes PMR
- Chantier propre

Mission de base

- Architecte Mandataire
- MAITRE D'OUVRAGE : Novigère
- SURFACE : 2 460 m² SP
- COÛT : 4,6 M€ HT
- AVANCEMENT : livré en 2019
- Particularités : CERQUAL H&E
- Profil A, architecture bioclimatique

Plus de 28 ans d'expérience en architecture



SCOLAIRE

ANGERS (49)

Cité éducative Annie Fratellini : construction du groupe scolaire, du service de restauration, d'une bibliothèque et d'une salle de sports

> VILLE DE ANGERS
> 4 200 m² SP - 5,58 M€ HT

ARGENTEUIL (95)

Restructuration et extension du lycée professionnel Cognacq Jay d'une capacité de 495 élèves et d'un gymnase de 470 m²

> FONDATION COGNAC JAY / ICADE
> 3 884 m² SP - 8,27 M€ HT

ASNIERES-SUR-SEINE (92)

Réhabilitation et extension d'un groupe scolaire, d'un restaurant scolaire et d'un centre de loisirs

> VILLE D'ASNIERES
> 4 365 m² SP - 5,04 M€ HT



CHATENAY-MALABRY (92) -
Groupe scolaire Suzanne Buisson

BOIS D'ARCY (78)

Réalisation d'un groupe scolaire de 13 classes d'un service de restauration et d'une salle plurivalente > VILLE DE BOIS D'ARCY

> 3 080 m² SP - 3,65 M€ HT

CESSON (77)

Construction du groupe scolaire et d'une salle de restauration

> SAN DE SENART
> 2 500 m² SP - 4,57 M€ HT

CHALETTE-SUR-LOING (45)

Reconstruction des écoles élémentaire de 9 classes et maternelle de 7 classes et du restaurant scolaire

> VILLE DE CHALETTE-SUR-LOING
> 3 700 m² SP - 6,40 M€ HT

CHATENAY-MALABRY (92)

Construction du groupe scolaire Suzanne Buisson, d'un centre de loisirs et d'un ensemble de restauration

> VILLE DE CHATENAY-MALABRY
> 2 320 m² SP - 3,95 M€ HT

CHATENAY-MALABRY (92)

Restructuration et extension de l'école primaire Les Mouilleboeufs

> VILLE DE CHATENAY-MALABRY
> 1 250 m² SP - 2,15 M€ HT

COLOMBES (92)

Restructuration et extension de l'école Lazare Carnot

> VILLE DE COLOMBES
> 4 130 m² SP - 4,50 M€ HT

COLOMBES (92)

Extension et réhabilitation du groupe scolaire Marcelin Berthelot, création du restaurant scolaire et des centres de loisirs

> VILLE DE COLOMBES
> 4 690 m² SP - 8,50 M€ HT

COLOMBES (92)

Restructuration et extension du groupe scolaire Maintenon et construction du nouveau gymnase

> VILLE DE COLOMBES
> 2 700 m² SP - 6,57 M€ HT

EVRY-GREGY-SUR-YERRES (77)

Réalisation du groupe scolaire, La clé des Champs, de bâtiments publics, d'un terrain de sport et du service restauration

> VILLE D'EVRY-GREGY-SUR-YERRES
> 3 990 m² SP - 7,84 M€ HT

ELANCOURT (78)

Reconstruction du groupe scolaire Alain Cavalier (15 classes) d'un centre de loisirs et d'une restauration scolaire puis démolition de l'école existante

> COM. AGGLO. ST QUENTIN EN YVELINES
> 3 000 m² SP - 6,90 M€ HT

GARGES-LES-GONESSE (95)

Restructuration et extension d'un groupe scolaire Jacques Prévert, et de sa restauration

> VILLE DE GARGES-LES-GONESSE
> 2 500 m² SP - 3,70 M€ HT

LA COURNEUVE (93)

Construction du groupe scolaire Angela Davis (18 classes), d'un centre de loisirs, d'un restaurant scolaire et aménagement paysager des espaces extérieurs

> VILLE DE LA COURNEUVE
> 3 500 m² SP - 7,30 M€ HT

LE BLANC MESNIL (93)

Construction du groupe scolaire d'excellence musicale, Chevalier de Saint George (23 classes), d'un aménagement paysager et de jardins pédagogiques.

> VILLE DU BLANC MESNIL
> 4 320 m² SP - 13,20 M€ HT

LE PLESSIS TREVISE (94)

Extension de l'école élémentaire du Val Roger

> VILLE DU PLESSIS TREVISE
> 1 300 m² SP - 3,15 M€ HT

LES MUREAUX (78)

Restructuration partielle du lycée polyvalent Jacques Vaucanson

> REGION ILE DE FRANCE
> 7 800 m² SP - 5,77 M€ HT

LIMEIL-BREVANNES (94)

Construction d'un groupe scolaire de 12 classes (6 classes élémentaires et 6 classes maternelles)

> VILLE DE LIMEIL-BREVANNES
> 2 530 m² SP / 5,5 M€ HT



ARGENTEUIL (95) - Lycée Cognacq Jay

LIVRY-GARGAN (93)

Réalisation du groupe scolaire Jean de la Fontaine (24 classes), d'un service de restauration et d'une salle de sports

> VILLE DE LIVRY-GARGAN
> 4 655 m² SP - 8,70 M€ HT

LIVRY-GARGAN (93)

Reconfiguration et extension du groupe scolaire Bayard pour accueillir un nouveau restaurant scolaire et création d'un gymnase

> VILLE DE LIVRY GARGAN
> 2 300 m² SP / 3,7M€ HT

MAISONS-LAFFITE (78)

Réhabilitation partielle du collège Le Prieuré, et construction du nouveau service de restauration

> CONSEIL GENERAL DES YVELINES
> 1 280 m² SP - 4,10 M€ HT

MAISONS-LAFFITE (78)

Construction d'un centre de loisirs et d'une liaison fonctionnelle

> VILLE DE MAISONS LAFFITTE
> 696 m² SP - 1,60 M€ HT

MANTES-LA-VILLE (78)

Restructuration et extension de l'école maternelle Les Alliers de Chavannes

> VILLE DE MANTES-LA-VILLE
> 1 980 m² SP - 5,29 M€ HT

MARLY-LE-ROI (78)

Réalisation des centres de loisirs maternelle et primaire

> VILLE DE MARLY
> 450 m² - 1,20 M€ HT

MEAUX (77)

Réalisation d'un groupe scolaire de 21 classes élémentaire et restauration

> VILLE DE MEAUX
> 4 450 m² - 7,10 M€ HT

MITRY-MORY (77)

Extension de l'école Jean De La Fontaine et création d'un groupe scolaire avec une nouvelle cuisine et un nouveau restaurant scolaire (180 repas / jour) reliant les deux bâtiments autour d'un centre de loisirs

> SEMMY
> 1 850 m² SP - 3 M€ HT

MORAINVILLIERS (78)

Construction d'une école maternelle, d'un restaurant scolaire - Réhabilitation / Extension de l'école élémentaire existante Suzanne Deutsch de la Meurthe

> VILLE DE MORAINVILLIERS
> 2 600 m² SP - 4,16 M€ HT

NOISY-LE-SEC (93)

Réhabilitation et extension du groupe scolaire Alfred De Musset et construction d'un deuxième groupe scolaire Georges Sand reliant les deux établissements autour d'une restauration commune

> VILLE DE NOISY-LE-SEC
> 6 082 m² SP - 11,57 M€ HT

NOISY-LE-SEC (93)

Rénovation, agrandissement et réaménagement du groupe scolaire Rimbaud

- > VILLE DE NOISY-LE-SEC
- > 5 290 m² SP - 3,90 M€ HT

ORGEVAL (78)

Construction d'une école maternelle de 8 classes extensible à 10 classes, d'un service de restauration et d'un centre de loisirs

- > VILLE D'ORGEVAL
- > 1 770 m² SP - 4,70 M€ HT

ORLEANS (45)

Réalisation d'un groupe scolaire avec une restauration scolaire, d'un centre de loisirs et d'une salle polyvalente

- > SEMDO
- > 2 500 m² SP - 3 M€ HT

PARIS (05°)

Restructuration et extension du lycée Henri IV et reconstruction de la bibliothèque

- > REGION ILE DE FRANCE
- > 2 835 m² SP - 4,20 M€ HT

POISSY (78)

Construction de l'école élémentaire Nelson Mandela (12 classes) avec une restauration scolaire et un centre de loisirs périscolaire maternelle

- > VILLE DE POISSY
- > 2 600 m² SP - 4,72 M€ HT

PONTOISE (95)

Restructuration et extension de l'ex chambre de Commerce et d'Industrie en groupe scolaire de 12 classes et un centre de loisirs maternelle et élémentaire

- > VILLE DE PONTOISE
- > 2 300 m² SP - 5,4 M€ HT

PUTEAUX (92)

Réhabilitation d'un groupe scolaire comprenant un centre de loisirs et une cuisine satellite

- > VILLE DE PUTEAUX
- > 4 100 m² SP - 4,6 M€ HT

SEVRAN (93)

Construction du groupe scolaire Denise Albert avec une restauration scolaire et un centre de loisirs

- > VILLE DE SEVRAN
- > 3 538 m² SP - 7,89 M€ HT

SEVRAN (93)

Réhabilitation et extension du groupe scolaire Anatole France comprenant la rénovation de l'office et du réfectoire

- > VILLE DE SEVRAN
- > 4 000 m² SP - 3,70 M€ HT

THURY HARCOURT – LE HOM (14)

Restructuration et extension de l'école Paul Héroult

- > COM. COMMUNES. CINGAL SUISSE NORMANDE
- > 2 500 m² SP - 5,00 M€ HT

TRAPPES (78)

Reconstruction d'un groupe scolaire et un centre de loisirs

- > COM. AGGLO. ST QUENTIN EN YVELINES
- > 2 400 m² SP - 5,60 M€ HT

TRAPPES (78)

Construction d'un groupe scolaire de 15 classe sur le site du centre de loisirs Pierre Semard et d'une restauration scolaire d'une capacité de 300 repas / jour environ

- > VILLE DE TRAPPES
- > 2 400 m² SP - 6,3 M€ HT

TROYES (10)

Rénovation thermique, mise en accessibilité et réaménagement de locaux au lycée Chrestien de Troyes.

- > REGION FRAND EST
- > 2 885 m² SP - 4,25 M€ HT

TRIEL-SUR-SEINE (78)

Réalisation d'un groupe scolaire de 8 classes, d'un centre de loisirs et d'une restauration

- > VILLE DE TRIEL-SUR-SEINE
- > 2 100 m² - 3,30 M€ HT

VILLEMANDEUR (45)

Construction d'un groupe scolaire du Buisson de 14 classes, un accueil périscolaire et un office de restauration

- > VILLE DE VILLEMANDEUR
- > 3 900 m² - 7 M€ HT

PETITE ENFANCE

ASNIERES-SUR-SEINE (92)

Construction d'une crèche de 50 berceaux

- > VILLE D'ASNIERES-SUR-SEINE
- > 940 m² - 1,70 M€ HT

BOIS-D'ARCY (78)

Construction d'une structure Petite Enfance de 60 berceaux

- > VILLE DE BOIS D'ARCY
- > 1 100 m² SP - 1,80 M€ HT

CHATOU (78)

Construction d'une crèche de 60 berceaux

- > VILLE DE CHATOU
- > 1 010 m² SP - 1,80 M€ HT

CHATOU (78)

Construction d'une crèche intercommunale de 60 berceaux

- > SIVOM DE LA BOUCLE
- > 940 m² SP - 1,70 M€ HT

DRAVEIL (91)

Construction d'une crèche collective de 50 berceaux

- > VILLE DE DRAVEIL
- > 1 050 m² SP - 2,00 M€ HT

ENNERY (95)

Construction modulaire d'un centre multi-accueil, d'un centre de loisirs, d'un RAM et d'un jardin pédagogique

- > COM. PAYS DE SAUCESSERON
- > 885 m² SP - 3,30 M€ HT

JOUY-LE-MOUTIER (95)

Construction de la Maison de la Petite Enfance

- > COMUNAUTE CERGY PONTOISE
- > 1 425 m² SP - 3,06 M€ HT

LEVALLOIS-PERRET (92)

Construction d'une crèche de 60 berceaux

- > VILLE DE LEVALLOIS-PERRET
- > 900 m² SP - 1,50 M€ HT

PARIS (13°)

Construction d'une crèche de 60 berceaux sur la terrasse de l'Hopital Broca

- > APHP
- > 906 m² SP - 1,55 M€ HT

ROISSY-EN-FRANCE (95)

Construction de la Maison de la Petite Enfance comprenant une crèche familiale, une ludothèque, une halte-jeux, un relais info jeunes et espace 11/16 ans

- > VILLE DE ROISSY
- > 1 165 m² SP - 3,00 M€ HT

SEVRAN (93)

Réhabilitation et extension du pavillon pérochain en vue d'accueillir un centre de loisirs et un multi-accueil et des services administratif de la Direction Départementale de la Petite enfance

- > VILLE DE SEVRAN
- > 1 360 m² SP - 2,80 M€ HT

TAVERNY (95)

Construction d'un centre multi-accueil pour la petite enfance

- > VILLE DE TAVERNY
- > 1 800 m² - 3,85 M€ HT

THORIGNY-SUR-MARNE (77)

Construction du centre de l'Enfant

- > VILLE DE THORIGNY-SUR-MARNE
- > 1 400 m² - 2,30 M€ HT



SEVRAN (93) - Groupe scolaire Denise Albert



VERSAILLES (78) - Crèche Ô Soleil

VENDOME (41)

Construction du Pôle Petite Enfance comprenant un centre multi-accueil, un RAM et une antenne de la CAF

> COMMUNAUTÉ DU PAYS DE VENDÔME

> 1 550 m² SP - 3,47 M€ HT

VERSAILLES (78)

Réhabilitation et reconstruction des bâtiments classés de la caserne d'Artois en vue d'accueillir une crèche de 60 berceaux et des bureaux

> MINISTÈRE DE LA DÉFENSE - SGA

> 3 980 m² SP - 9,14 M€ HT

VILLEPINTE (93)

Construction d'un centre multi-accueil de 60 berceaux

> VILLE DE VILLEPINTE

> 1 119 m² SP - 2,30 M€ HT



PEYPIN (13) - Gymnase et salles omnisports

EQUIPEMENTS SPORTIFS & CULTURELS

BOIS-COLOMBES (92)

Réalisation d'un centre aquatique et d'un plateau sportif et d'un espace culturel

> RECREA / ELYO / VILLE

> 9 000 m² SP - 17 M€ HT

BOIS-COLOMBES (92)

Reconstruction et extension du centre philotechnique

> VILLE DE BOIS-COLOMBES

> 2 000 m² SP - 1,50 M€ HT

CHARENTON-LE-PONT (94)

Construction de la Maison des Jeunes avec salles d'activités et studio d'enregistrement

> VILLE DE CHARENTON

> 993 m² SP - 2,15 M€ HT

CHATENAY-MALABRY (92)

Construction d'un centre socio-culturel et d'une épicerie sociale

> VILLE DE CHATENAY-MALABRY

> 1 800 m² SP - 2,80 M€ HT

DEUIL-LA-BARRE (93)

Construction d'un équipement dédié aux associations et à la culture avec salles d'activités et salle polyvalente

> VILLE DE DEUIL-LA-BARRE

> 780 m² SP - 2,00 M€ HT

EAUBONNE (95)

Construction d'un centre culturel avec salle de spectacles (700 personnes), salles d'activités, et café théâtre

> VILLE D'EAUBONNE

> 3 200 m² SP - 3,25 M€ HT

ECOMMOY (72)

Réalisation d'un complexe aquatique

> L'ORÉE DU BERCE BELINOIS

> 2 400 m² SP - 3,92 M€ HT



EAUBONNE (95) - Centre culturel

EVRY (91)

Reconstruction de la piscine de l'Agora

> COM. AGGLO. EVRY

> 2 400 m² SP - 1,54 M€ HT m²

EVRY-GREGY-SUR-YERRES (77)

Réalisation d'un groupe scolaire, d'un terrain de sports et de courts de tennis couverts et découverts

> VILLE D'EVRY-GREGY-SUR-YERRES

> 3 990 m² SP - 7,84 M€ HT

LEVALLOIS-PERRET (92)

Reconstruction et extension d'une ancienne brulerie de café pour accueillir l'espace culturel avec salles d'activités et salle de représentation, salle d'expositions, et salle polyvalente

> VILLE DE LEVALLOIS-PERRET / SEMARELP

> 3 200 m² SP - 3,36 M€ HT

LE PERREUX SUR MARNE (94)

Travaux d'extension des salles APS

> VILLE DU PERREUX SUR MARNE

> 1 840 m² SP - 1,90 M€ HT

LIVRY-GARGAN (93)

Réalisation d'un groupe scolaire et d'une salle de sports municipal

MONTFERMEIL (93)

Réalisation d'un complexe sportif avec mur d'escalade pouvant accueillir des compétitions nationale, terrain de sports et tribunes du stade Henri Vidal

> GRAND PARIS AMÉNAGEMENT

> 3 950 m² SP - 7,2 M€ HT

MONTIGNY-LE-BRETONNEUX (78)

Extension et rénovation du Club-House du poney Club

> VILLE DE MONTIGNY

> 400 m² SP - 0,49 M€ HT

MONTROUGE (92)

Reconstruction de la médiathèque et construction du centre administratif

> VILLE DE MONTROUGE / SEM 92

> 6 400 m² - 9,24 M€ HT

NOGENT-SUR-MARNE (94)

Réalisation d'un conservatoire de musique

> VILLE DE NOGENT-SUR-MARNE

> 800 m² SP - 1 M€ HT

PARIS (05°)

Restructuration et extension du lycée Henri IV et reconstruction de la bibliothèque

> REGION ILE DE FRANCE

> 2 835 m² SP - 4,20 M€ HT

PEYPIN (13)

Construction de 3 salles omnisports et un gymnase

> VILLE DE PEYPIN

> 2 835 m² SP - 4,20 M€ HT

SEVRAN (93)

Construction d'une Maison de quartier et d'une PMI

> VILLE DE SEVRAN


> 1 032 m² SP - 2,23 M€ HT

STAINS (93)

Restructuration et extension du gymnase

> VILLE DE STAINS

> 7 951 m² SP - 3,85 M€ HT

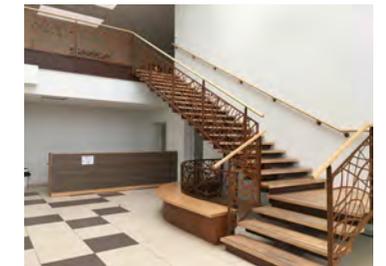

PEYPIN (13) - Gymnase et salles omnisports



LEVALLOIS-PERRET (92) - Centre culturel



CHOISY-LE-ROI (94) - Immeuble de 62 logements locatifs sociaux (LOT 3C)

LOGEMENTS

ARGENTEUIL (95)

Réalisation de 54 logements collectifs et 2 commerces
> CJRP
> 3 790 m² SP - 6,30 M€ HT

ARGENTEUIL (95)

Réalisation de 13 logements et d'un cabinet médical
> CJRP
> 1 980 m² SP - 2,20 M€ HT

ARGENTEUIL (95)

Restructuration et extension de 3 immeubles de 44 logements
> OPHLM
> 4 930 m² SP - 2,32 M€ HT

BALLANCOURT-SUR-ESSONNE (91)

Construction de 28 logements sociaux
> ESSIA
> 1 750 m² SP - 2,60 M€ HT

BEZON (95)

Construction de 131 logements en accession
> GREEN CITY IMMOBILIER
> 8 400 m² SP - 12,5 M€ HT

BEZON (95)

Construction de 72 logements
> NOVIGERE
> 4 630 m² SP - 6,73 M€ HT

BEZON (95)

Construction de 20 logements
> 3SX
> 1 160 m² SP - 1,80 M€ HT

BALLANCOURT-SUR-ESSONNE (91)

Construction de 66 logements individuels et collectifs en accession
> BARCA
> 3 780 m² SP - 7,30 M€ HT

CHAMPIGNY-SUR-MARNE (94)

Construction de 40 logements collectifs
> NOVIGERE
> 2 460 m² SP - 4,60 M€ HT

CHATILLON (92)

Construction de 28 logements collectifs
> PICHET
> 1 800 m² SP - 2,80 M€ HT

CHATILLON (92)

Construction d'une résidence étudiante de 142 logements, 3 commerces et parkings
> OPHLM 92
> 4 360 m² SP - 7,35 M€ HT

CHOISY-LE-ROI (94) - Zac Chanteraine

Construction de 52 logements sociaux - Lot 1
> NOVIGERE
> 3 500 m² SP - 5,9 M€ HT

CHOISY-LE-ROI (94) - Zac Chanteraine

Construction de 48 logements en accession sociale - Lot 2A
> ARCADE
> 2 600 m² SP - 3,10 M€ HT

CHOISY-LE-ROI (94) - Zac Chanteraine

Construction de 70 logements sociaux - Lot 3B
> NOVIGERE
> 4 920 m² SP - 7,80 M€ HT

CHOISY-LE-ROI (94) - Zac Chanteraine

Construction de 62 logements locatifs sociaux (LOT 3C) > NOVIGERE
> 4 060 m² SP - 6,60 M€ HT

CHOISY-LE-ROI (94)

Démolition / reconstruction d'une résidence sociale de 66 logements et un cabinet médical
> NOVIGERE
> 2 325 m² SP - 4 M€ HT

EPINAY-SUR-SEINE (93)

Construction de 45 logements sociaux
> BATIGERE
> 2 500 m² SP - 3,85 M€ HT

EPINAY-SUR-SEINE (93)

Restructuration et extension d'un immeuble de 14 logements
> NOVIGERE
> 3 000 m² SP - 1,03 M€ HT

GAGNY (93)

Construction d'un foyer de réinsertion pour jeunes travailleurs
> ASSOCIATION AUREOLE
> 1 000 m² SP - 1,74 M€ HT

GORBIO (06)

Aménagement d'une voie et création de 3 maisons de grand standing
> PRIVÉ
> 940 m² SP - 1,60 M€ HT

HONFLEUR (14)

Construction de 2 bâtiments totalisant 47 logements
> PRIVE
> 2 863 m² SP - 3,90 M€ HT

LILLE (59)

Rénovation d'un bâtiment religieux en vue de créer un foyer pour étudiants.
> CONGREGATION DES FRANCISCAINES MISSIONNAIRES DE NOTRE DAME
> 3 270 m² SP - 4,0 M€ HT



ARGENTEUIL (95) - Lycée Cognac Jay

MEAUX (77)

Démolition de 5 maisons et construction de 80 logements répartis en 2 résidences de 3 étages
> OPH MEAUX HABITAT
> 5 870 m² SP - 8,83 M€ HT

MONTIGNY-LE-BRETONNEUX (78)

Construction d'un centre d'hébergement et de réadaptation sociale d'une capacité d'accueil de 90 lits
> CONSEIL GENERAL DES YVELINES
> 2 840 m² SP - 3,57 M€ HT

MONTROUGE (92)

Réhabilitation d'un ensemble immobilier de 150 logements
> GESTION IMMOBILIERE
> 9 000 m² SP - 3,00 M€ HT

NOGENT-SUR-SEINE, MARIIGNY-LE-CHATEL

Construction de 150 pavillons - répartis sur les communes
> BOUYGUES IMMOBILIER
> 15 000 m² SP - Mission PC

PARIS (10^e) - Bld Stalingrad

Réhabilitation d'un ensemble immobilier de 59 logements, avec commerces à rez-de-chaussée
> RIVP
> 4 800 m² SP - 1,8 M€ HT

PARIS (15^e) - Rue Cauchy

Réhabilitation d'un ensemble immobilier de 89 logements, avec commerces à rez-de-chaussée
> RIVP
> 8 900 m² SP - 3,6 M€ HT

PARIS (19^e)

Réalisation de 14 logements et d'une halte garderie
> SAGI
> 3 850 m² SP - 5,70 M€ HT



BORDEAUX (33) - Hôtel de Police

BUREAUX & ADMINISTRATIONS PUBLIQUES

BAGNEUX (92)

Construction du Siège Social d'Irea
> IREA
> 2 000 m² SP - 2,80 M€ HT

BORDEAUX (33)

Réalisation de l'Hôtel de Police
> MINISTERE DE L'INTERIEUR /
SGAP DE BORDEAUX
> 28 000 m² SP - 29,80 M€ HT

CANNES ECLUSES (77)

Construction d'un ensemble de bâtiments
de formation
> PREFECTURE DE POLICE
> 1 716 m² SP - 2,95 M€ HT

COLOMBES (92)

Réalisation du Centre Technique Municipal
> VILLE DE COLOMBES
> 2 200 m² SP - 2,40 M€ HT

DAKAR (Sénégal)

Construction du Siège Social de Sonatel
/ Orange
> SONATEL / ORANGE
> 14 148 m² SP - 15,00 M€ HT

GUYANCOURT (78)

Construction du Siège Social et de l'auditorium
de ISCAR FRANCE
> ISCAR FRANCE
> 3 200 m² SP - 3,40 M€ HT

MONTIGNY-LE-BRETONNEUX (78)

Réhabilitation et extension de l'Hotel de
Ville
> VILLE / COM. AGGLO. ST QUENTIN EN YVELINES



ORLÉANS (45) - Pôle administratif du Conseil Général du Loiret

> 2 200 m² SP - 3,80 M€ HT

MONTPELLIER (34)

Réalisation de l'Hotel de Police
> MINISTERE DE L'INTERIEUR /
SGAP DE MARSEILLE
> 11 000 m² SP - 19,00 M€ HT

ORLEANS (45)

Construction du Pôle Administratif du
Conseil Général du Loiret
> CONSEIL GÉNÉRAL DU LOIRET
> 4 700 m² SP - 11,27 M€ HT

PARIS (11°)

Réhabilitation du bâtiment de bureaux et
aménagement du showroom bijouterie
> COQUE DE NACRE
> 1 400 m² SP - 2,80 M€ HT

SARTROUVILLE (78)

Réalisation du Centre Technique Municipal
> VILLE DE SARTROUVILLE
> 2 800 m² SP - 3,00 M€ HT

ST LÔ (50)

Construction du bâtiment administratif du
centre hospitalier Mémorial France/Etats-
Unis
> CENTRE HOSPITALIER
> 2 400 m² SP - 2,60 M€ HT

WORKSHOP & CONCOURS

AULNAY-SOUS-BOIS (93)

Réalisation d'un collège pouvant accueillir
800 élèves avec maintient de l'activité (300
élèves) durant la durée des travaux
> CONSEIL GENERAL SEINE ST DENIS
> 5 000 m² SP - 15 M€ HT

BEZONS (95)

Construction d'équipements sportifs
> SADEV 94
> Intérieur : 2 700 m² SP -
Ext : 15 000 m² SP - 9 M€ HT

DUBAI (Émirats Arabes Unis)

Construction d'une tour de commerces et
de logements
> DIFC
> 160 000 m² SP - CONCEPT DESIGN

ORLEANS (45)

Construction d'un collège de 500 élèves
comprenant un gymnase, un restaurant
scolaire et des logements de fonction
> SEMDO
> 8 600 m² SP - 15,3 M€ HT

L'HAY-LES-ROSES / FRESNES (94)

Surélévation et réhabilitation d'un ensemble
immobilier
> VALOPHIS HABITAT
> 5 350 m² SP - 13 M€ HT

MARSEILLE (13)

Restructuration et extension d'un collège
> CONSEIL GENERAL DES BOUCHES
DU RHONE / TERRA 13
> 4 700 m² SP - 13,3 M€ HT

ROUSSET (13)

Construction d'un complexe sportif
> VILLE DE ROUSSET
> 2 000 m² SP - 5,5 M€ HT



ST GERMAIN-EN-LAYE (78) - Lycée International



ROUSSET (13) - Complexe sportif



DUBAI (Émirats Arabes Unis) - DIFC tower

ST GERMAIN EN LAYE (78)

Restructuration et extension du Lycée
International
Création d'une école maternelle, d'un gym-
nase et d'un nouveau restaurant scolaire
> REGION ILE DE FRANCE /
DEPARTEMENT DES YVELINES
> 15 000 m² SP - 42 M€ HT



SEMI-INDUSTRIEL
L'UNION COMPRENDRE
BUREAU